

UNITÉ TERRASSE



UNITÉ 4 ½ AVEC
SUPERFICIE HABITABLE
DE 1140 PI CA

NOTES

Ces illustrations sont la propriété des dessinateurs. Elles sont protégées par des droits d'auteurs.
Les maisons complétées peuvent varier légèrement en apparence et dimensions.

LES CONSTRUCTIONS LACOURSE

RBQ:8313-7604-27



NOUS BÂTISSONS *vos rêves*

CONDOMINIUMS

UNITÉ AVEC 2 CHAMBRES
ET UNE SUPERFICIE
HABITABLE DE 1157 PI CA


LES CONSTRUCTIONS
LACOURSE

RBQ:8313-7604-27

UNITÉ DE GAUCHE





REZ-DE-CHAUSSÉE

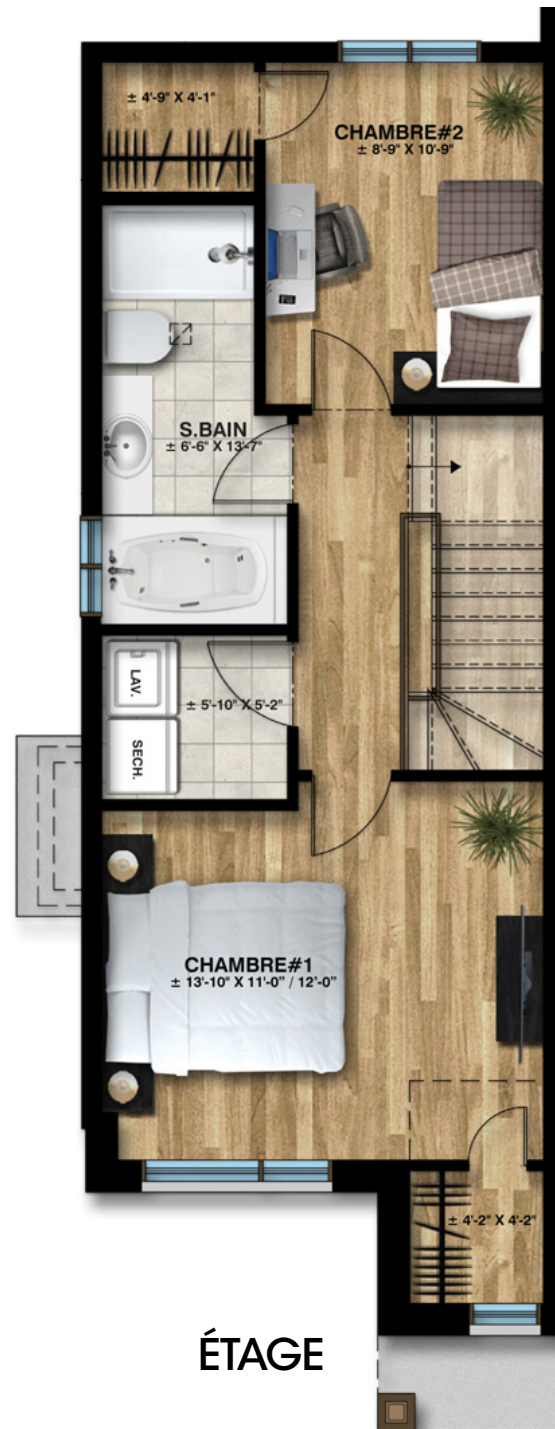

ÉTAGE

REZ-DE-CHAUSSÉE

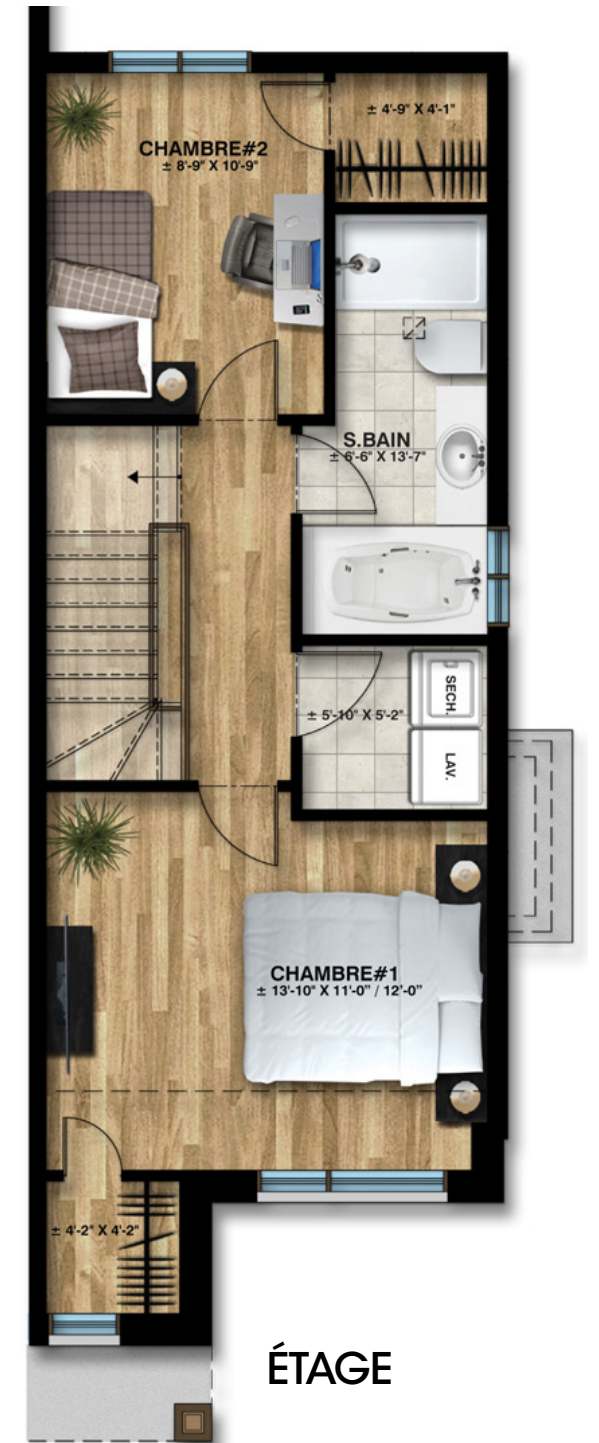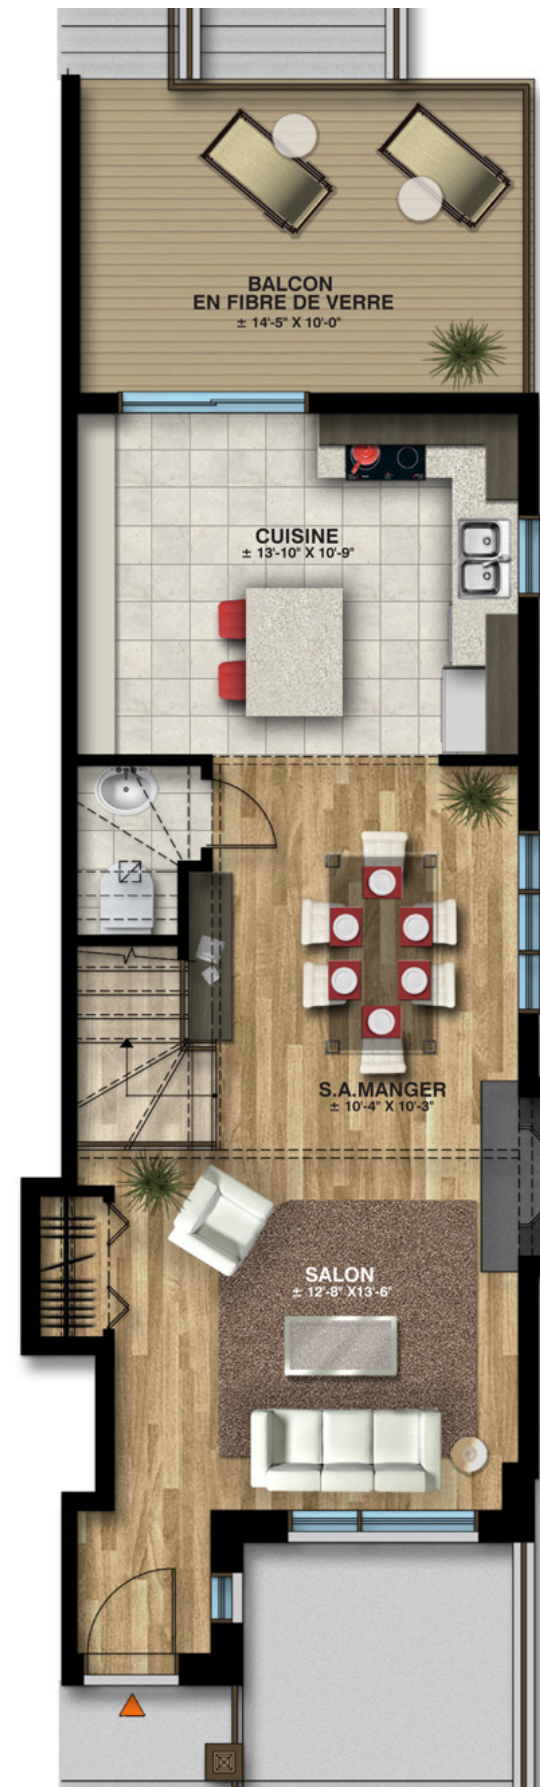

ÉTAGE

UNITÉ DE DROITE

CONDOMINIUMS