


MAISON UNIFAMILIALE MODÈLE HELSINKI

1595 PIEDS CARRÉS | 3 CHAMBRES

LES CONSTRUCTIONS
LACOURSE

**LES JARDINS
DU COTEAU**

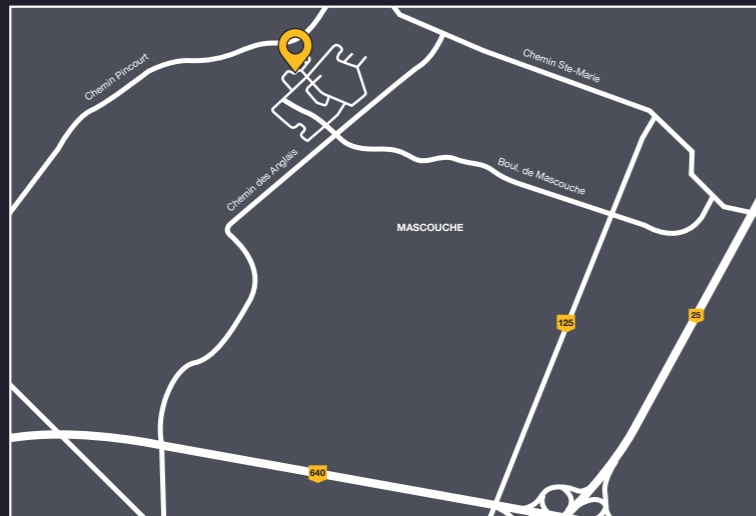

250, rue Martel, Mascouche
www.constructionslacourse.com
514 898-0300



NOUS BÂTISSONS

vos rêves

LES CONSTRUCTIONS
LACOURSE

**LES JARDINS
DU COTEAU**

MAISON UNIFAMILIALE
MODÈLE HELSINKI

Sous-sol
Sup. totale : ±375 pi ca


Rez-de-chaussée
Sup. totale : ±660 pi ca

Garage
Sup. totale : ±275 pi ca

Étage
Sup. totale : ±935 pi ca


GAGNANT PRIX
DOMUS 2018

Habitation neuve
de 300 000 \$
et moins

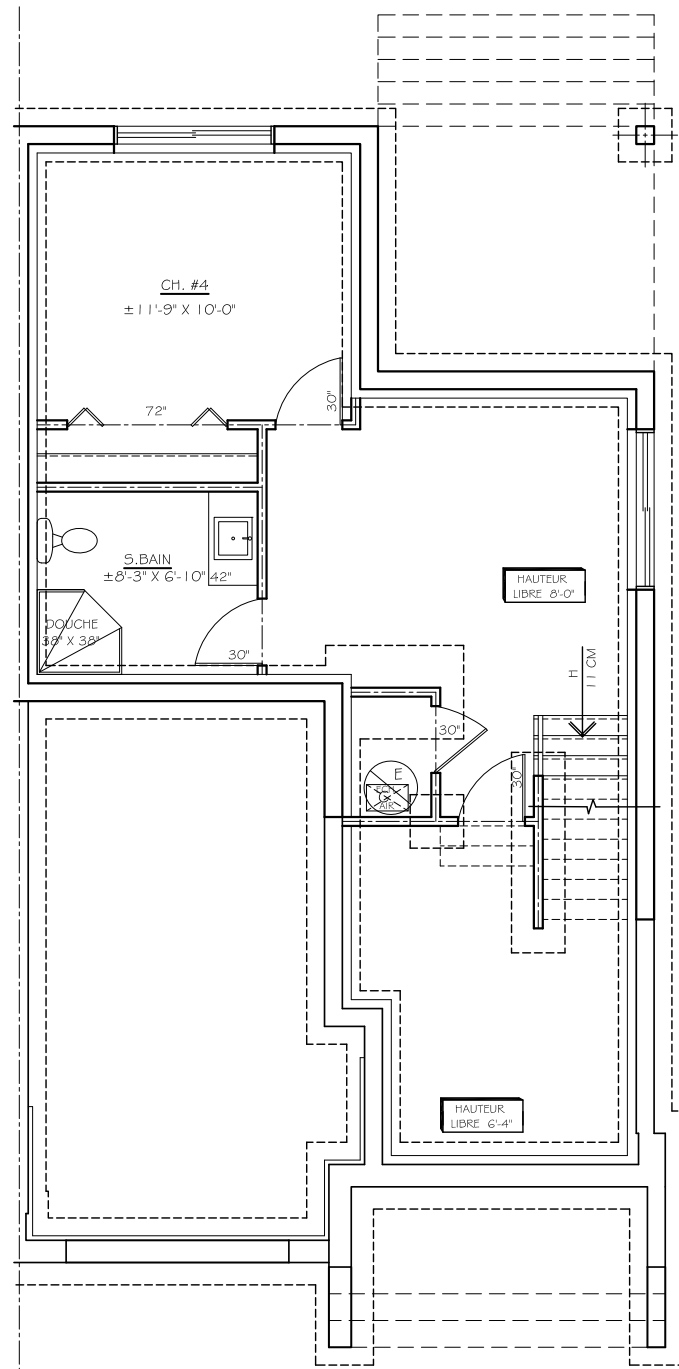


Sous-sol

*Sous-sol livré non fini. Disposition des pièces à titre d'inspiration seulement.

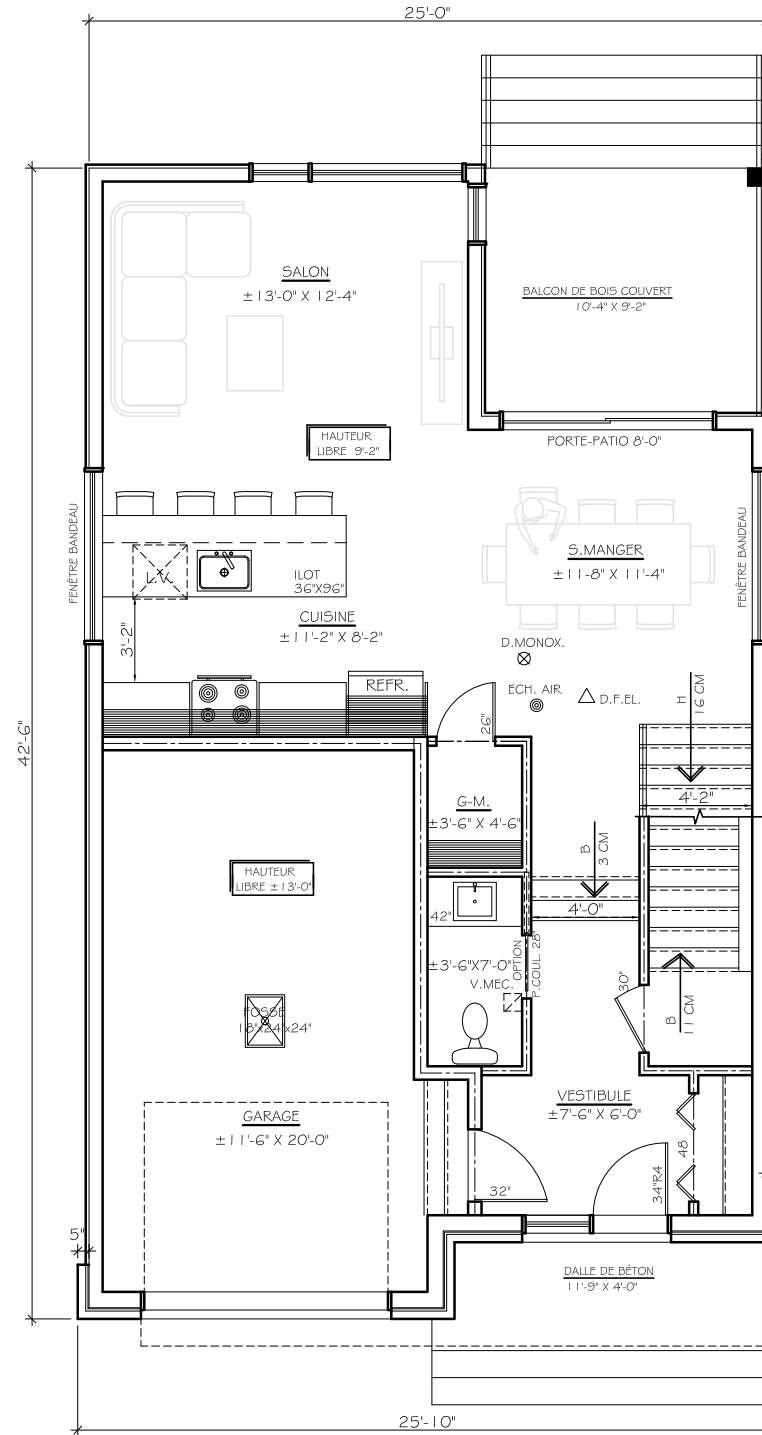

Rez-de-chaussée

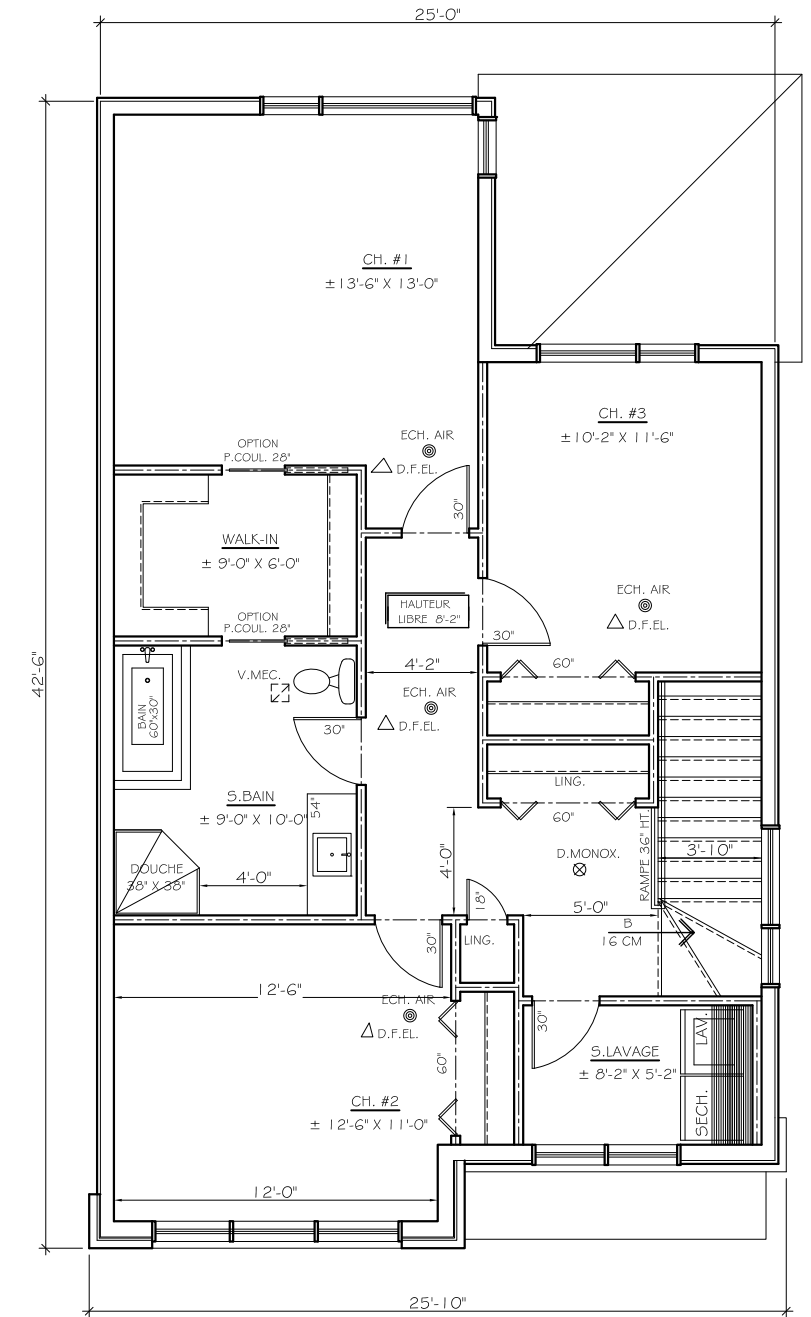

Étage