

MAISON DE PLAIN-PIED LOCATIF GRAND 5 1/2 - RUE ST-GABRIEL

1521 PIEDS CARRÉS | 2+1 CHAMBRES



NOUS BÂTISSONS

vos rêves

LES CONSTRUCTIONS
LACOURSE


 **LES JARDINS
DU COTEAU**

ACCÈS À UNE COUR PRIVÉE
 DEUX ESPACES DE
 STATIONNEMENTS EXTÉRIEURS

Rez-de-chaussée
 Sup. totale : ±1225 pi ca
 Descente : ±67 pi ca
Sous-sol
 Sup. totale : ±296 pi ca



Rez-de-chaussée

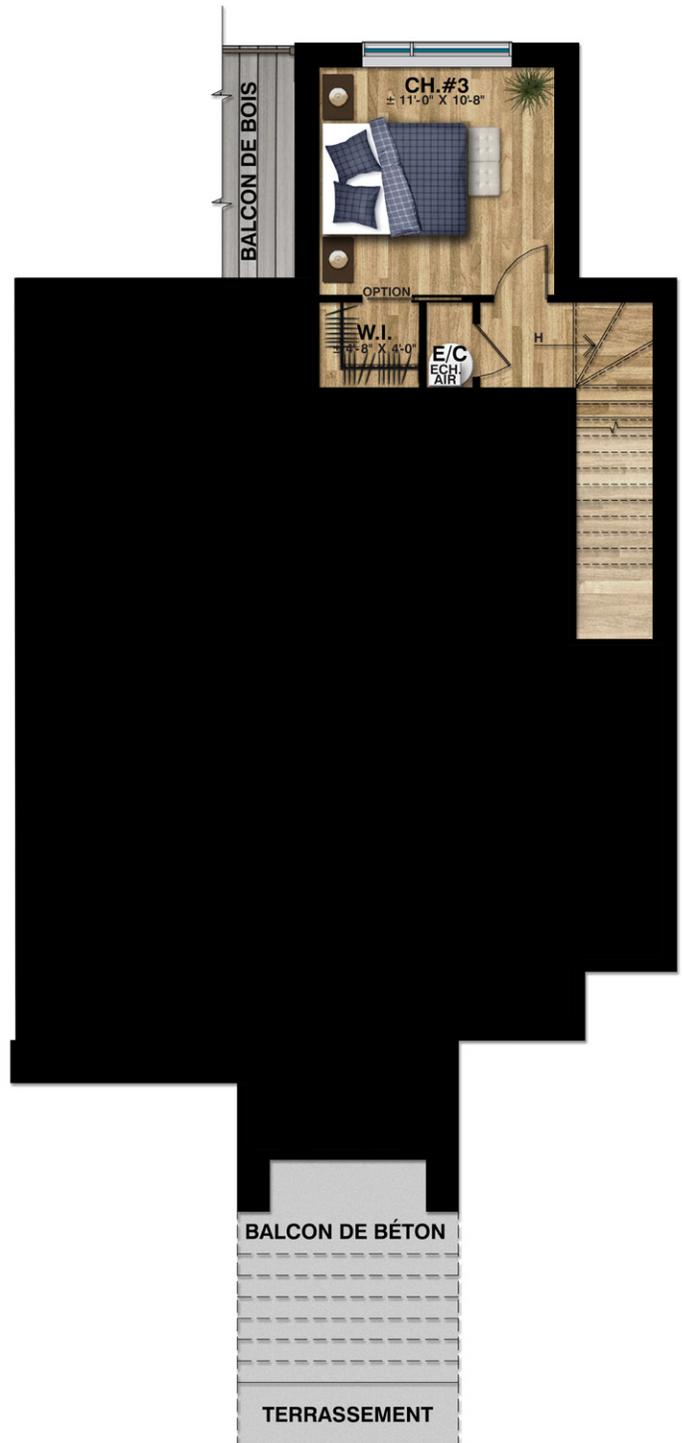

Sous-sol