


si on enlève les retours de briques, le stockholm pourrait rentrer

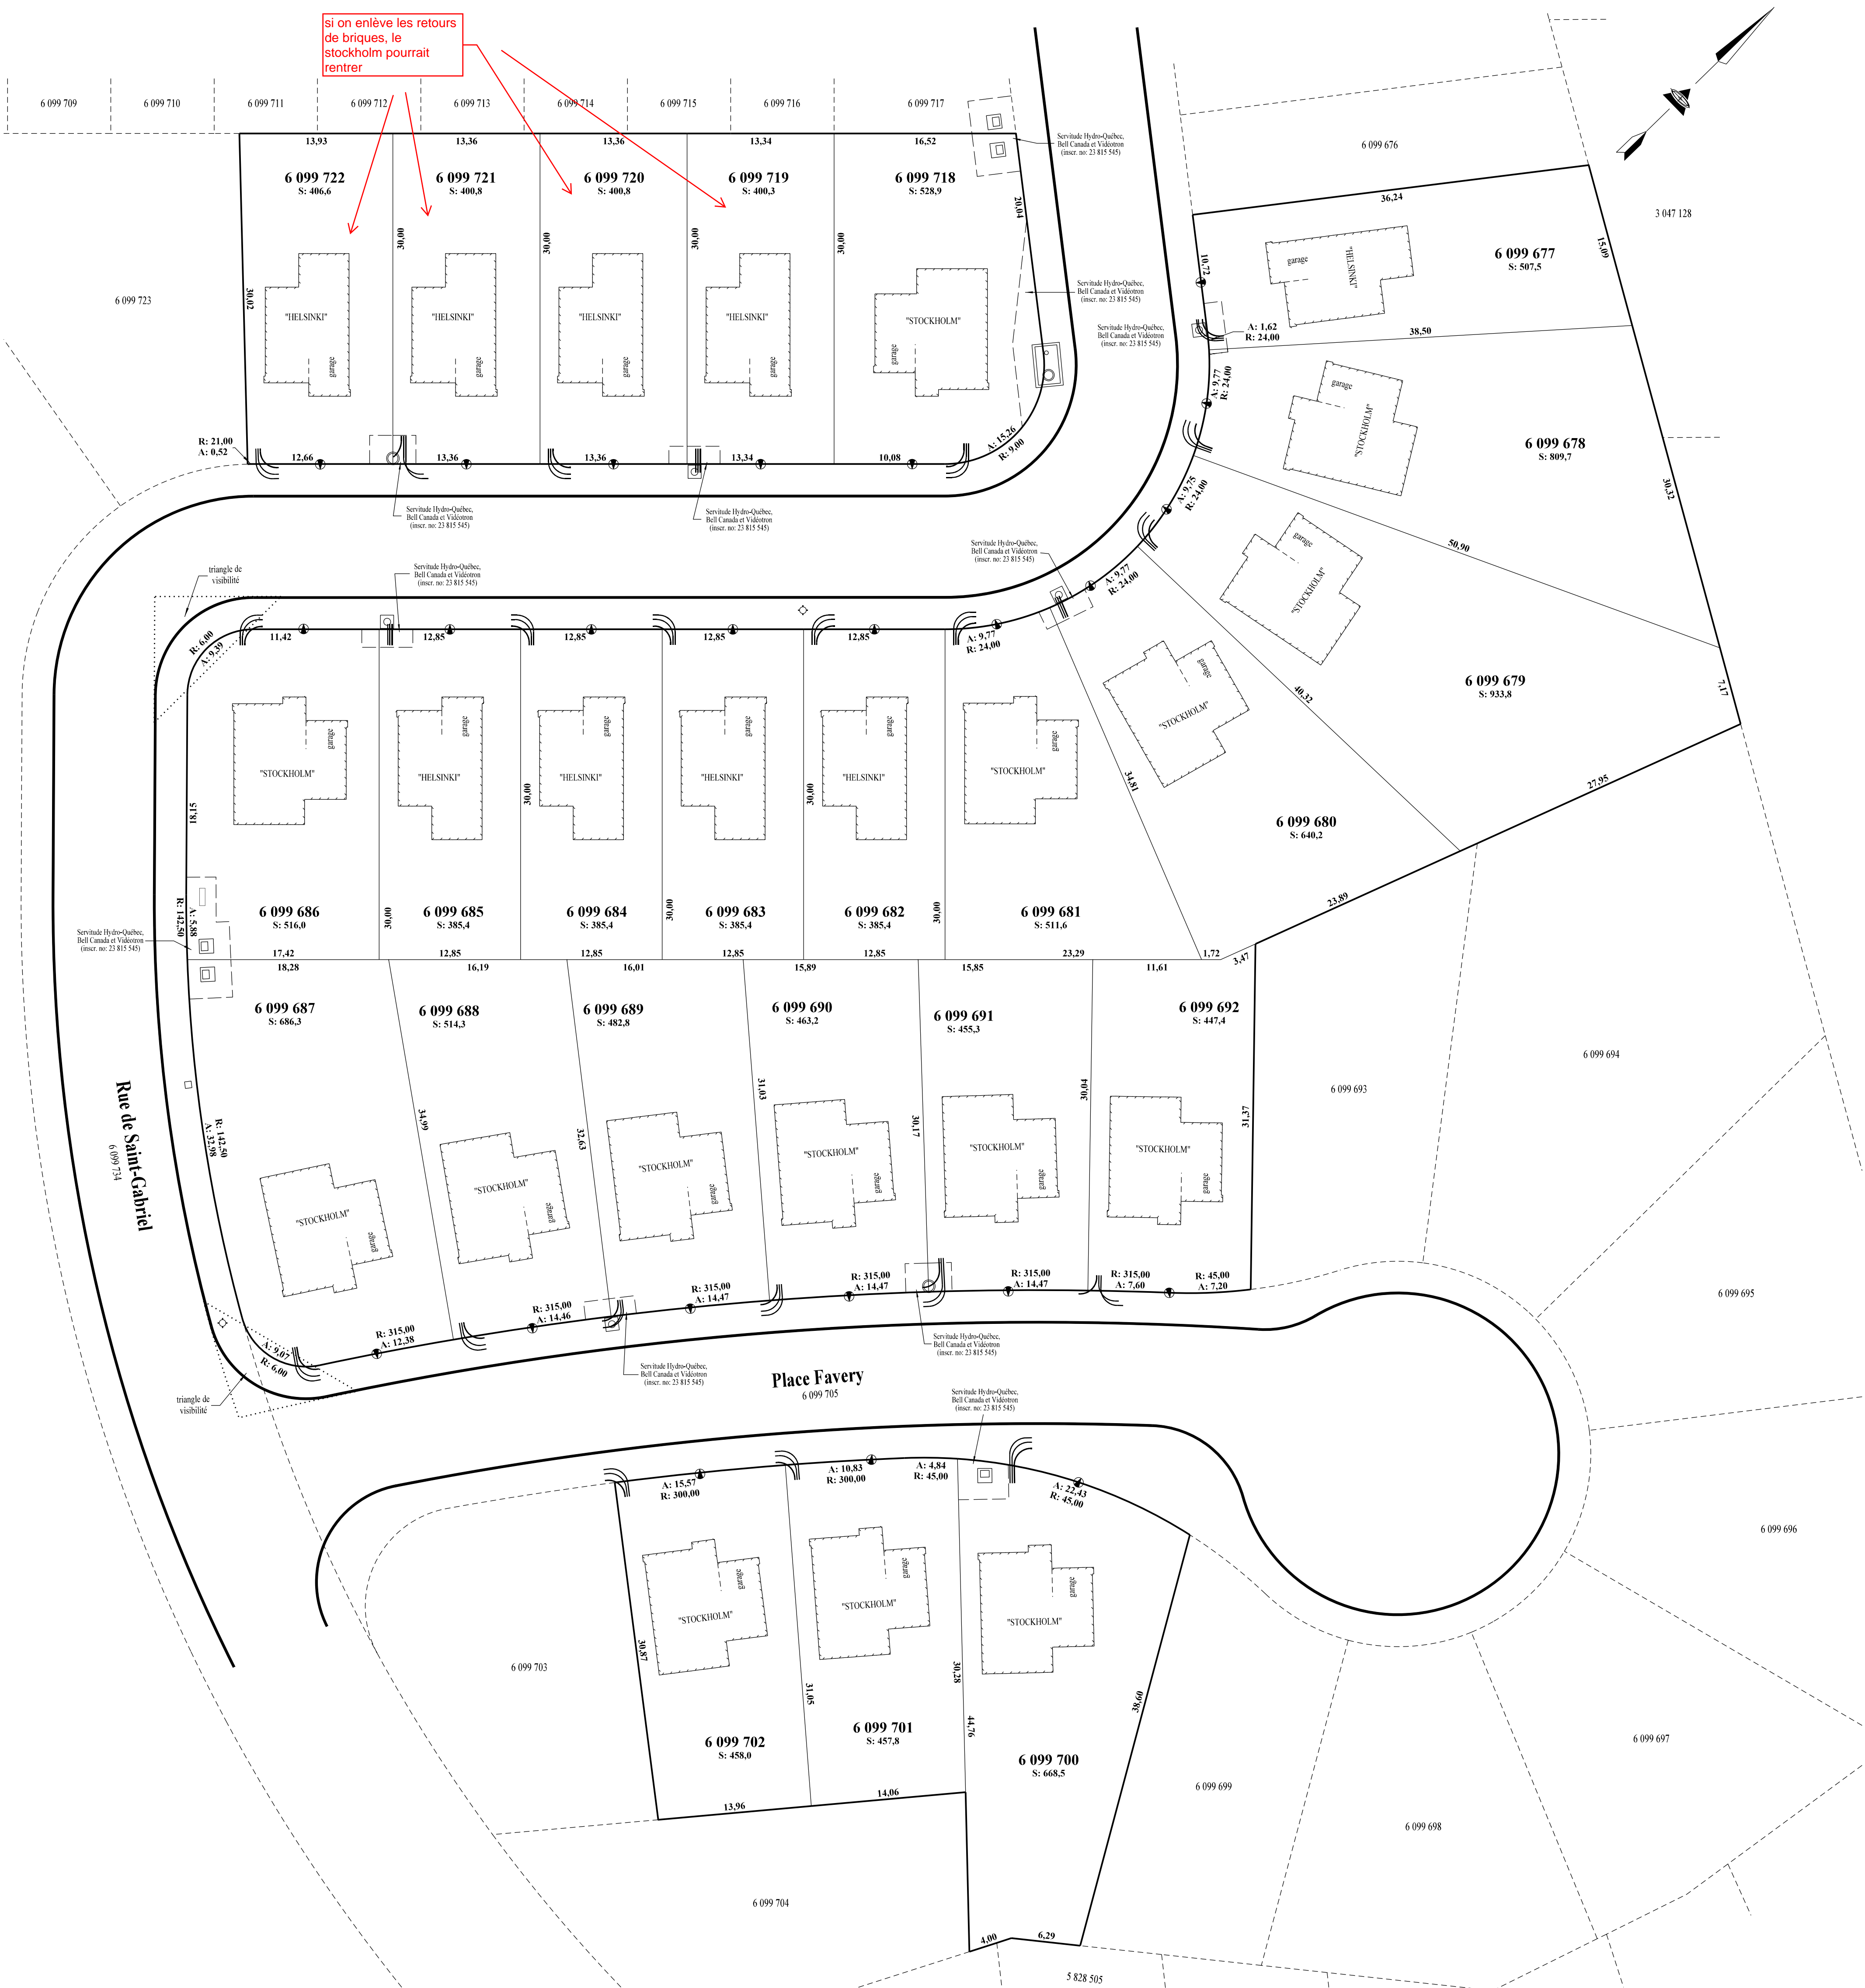

Échelle : 1/300 (36x24)

Plan préliminaire

Fichier : JLA Lacourse St-Gabriel

Date : 2020-02-04

Préparé par : LM

Ce plan n'a aucune valeur légale et a été produit à des fins de consultation seulement.